
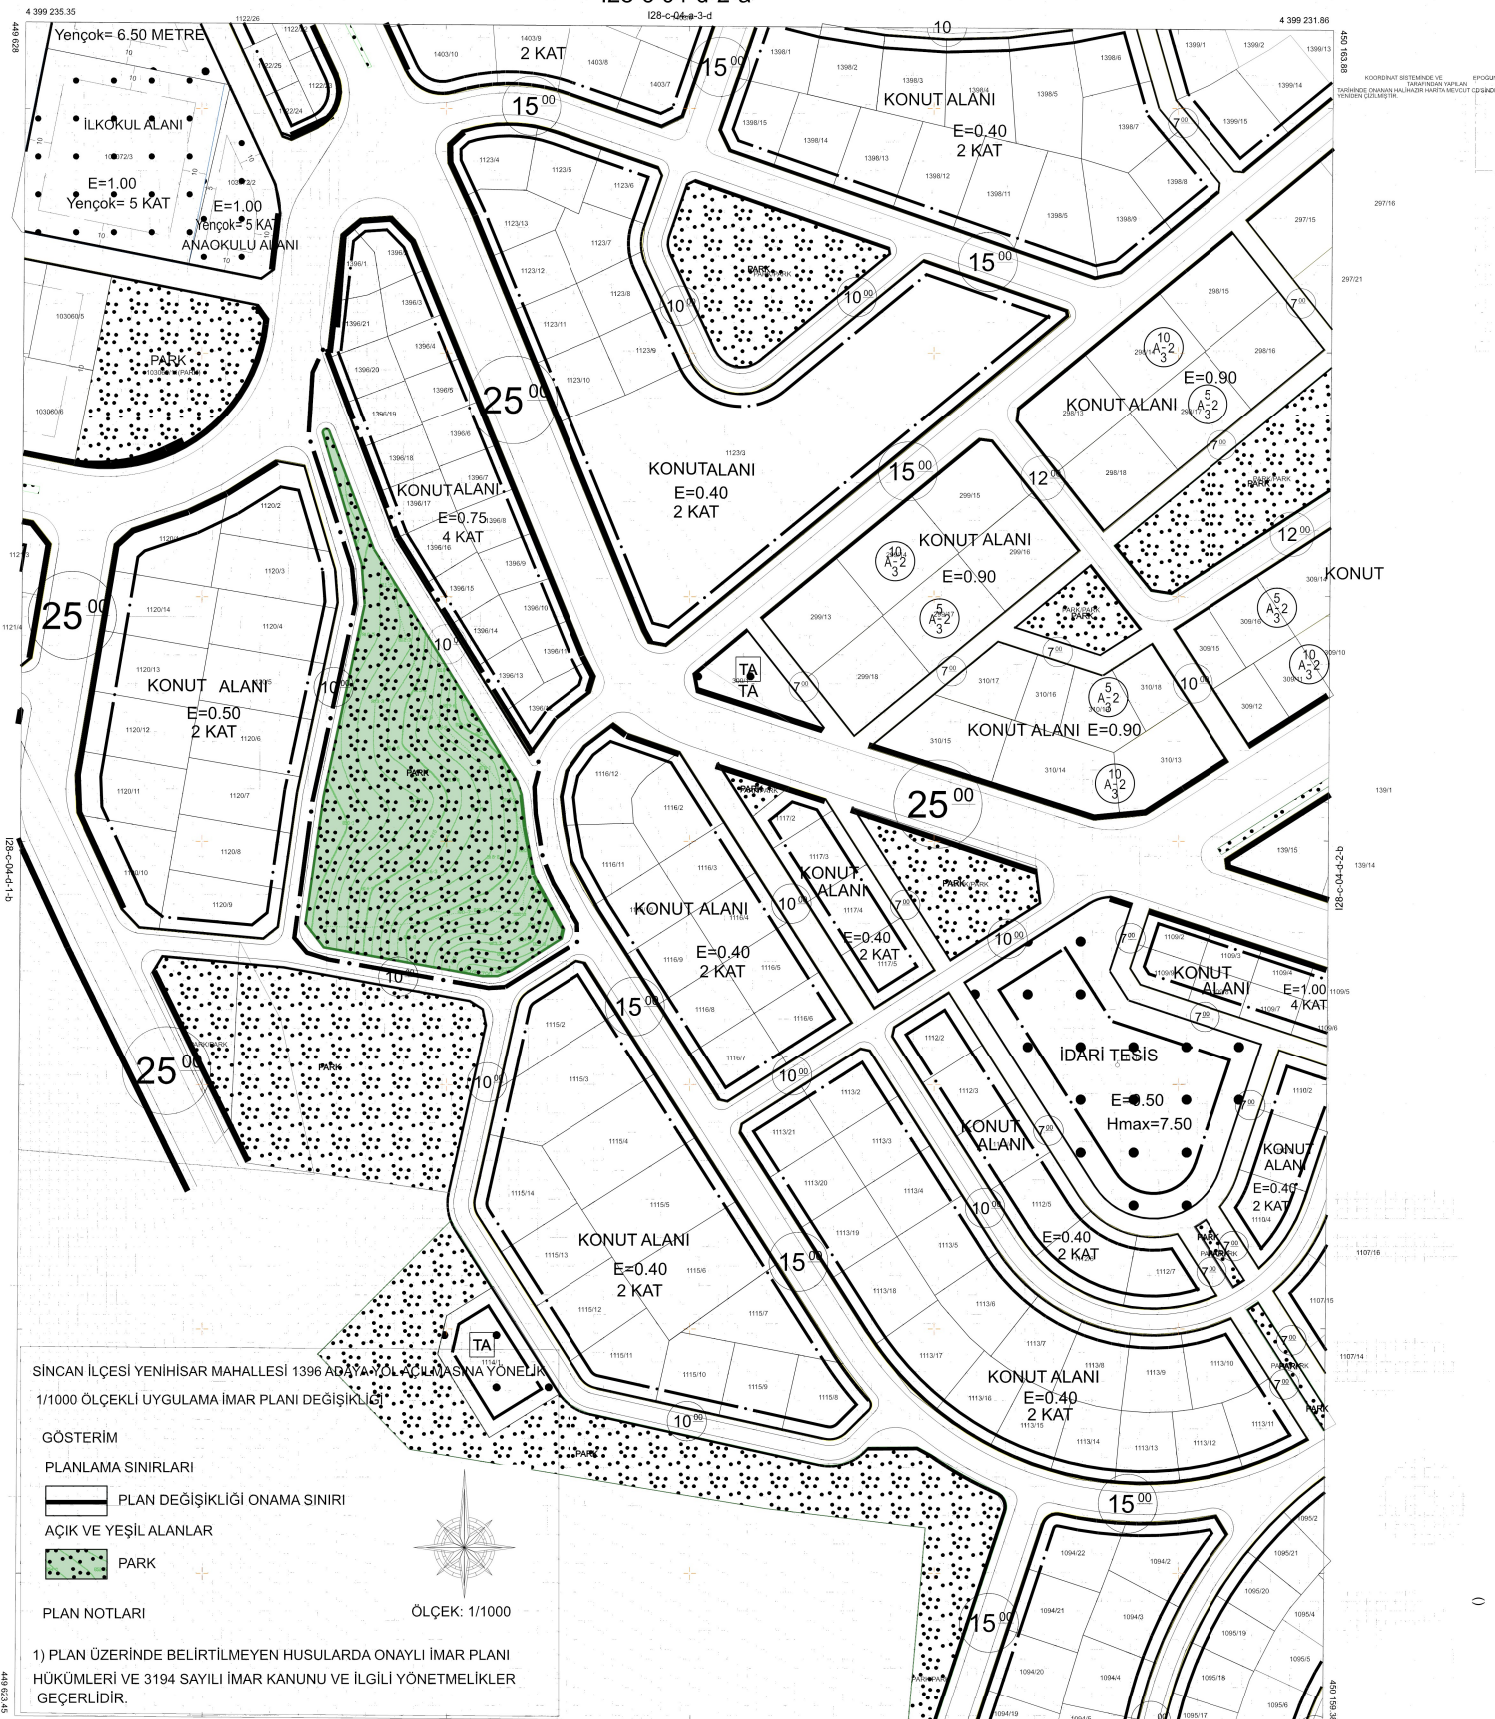


128-c-04-d-2-a

128-c-04-a-3-d

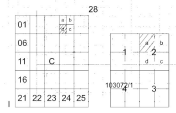

SINCAN İLÇESİ YENİHİSAR MAHALLESİ 1396 ADA YA YOL AÇILMASINA YÖNELİK
1/1000 ÖLÇEKLİ UYGULAMA İMAR PLANI DEĞİŞİKLİĞİ

GÖSTERİM


PLANLAMA SINIRLARI
PLAN DEĞİŞİKLİĞİ ONAMA SINIRI

AÇIK VE YEŞİL ALANLAR

PARK

PLAN NOTLARI

1) PLAN ÜZERİNDE BELİRTİLMİYEN HUSULARDA ONAYLI İMAR PLANI HÜKÜMLERİ VE 3194 SAYILI İMAR KANUNU VE İLGİLİ YÖNETMELİKLER GEÇERLİDİR.

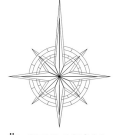

ÖLÇEK: 1/1000

1/1000

128-c-04-d-2-a



Sayı : E-61899864-115.01.06-119233

Konu : Yenihisar Mahallesi 1396 ada 13 ila 20 parsellerin yola cepheli hale getirilmesine ilişkin 1/1000 ölçekli UİPD

İLAN

BELEDİYE BAŞKANLIĞINDAN DUYURULUR.

İlgi : 27.03.2024 tarihli ve E-37444299-301.05.01-119109 sayılı yazınız.

Sincan Belediye Meclisinin 05.12.2023 tarih ve 235 sayılı kararı ile uygun görülen Sincan ilçesi Yenihisar Mahallesi 1396 ada 13 ila 20 parsellerin yola cepheli hale getirilmesine ilişkin PİN:UİP-061039033 numaralı 1/1000 ölçekli Uygulama İmar Planı değişikliği, Ankara Büyükşehir Belediye Meclisi'nin 07.03.2024 tarih 299 sayılı kararı ile onaylanmıştır.

İLGİLİLERE İLANEN DUYURULUR.

YAZI İŞLERİ MÜDÜRLÜĞÜNE

1 ay süreyle ilanı ve askısı yapılsın.

Yukarıdaki ilan metninin 3194 sayılı İmar kanununun 8/b maddesi gereğince 1 ay süreyle ilan ve askısının yapılması hususunda gereğini ;

Arz ederim.

Zehra YİĞİTBAŞI TÜRKER
Şehir Plancısı

Bilal TUNA
Plan ve Proje Müdürü

Yasemin Serap İŞLEYEN
Belediye Başkan Yardımcısı

Bu belge, güvenli elektronik imza ile imzalanmıştır.

Belge Doğrulama Kodu : 923Z-1D5U-8EHG Belge Doğrulama Adresi : <https://www.turkiye.gov.tr/sincan-belediyesi-ebys>

Adres: Tandoğan Mahallesi Billur Sokak No:8 Sincan/ANKARA

Telefon No : 444 4 762

e-Posta : imar@sincan.bel.tr

Kep Adresi : sincanbelediyesi@hs01.kep.tr

Fax No : 0312 271 73 60

İnternet Adresi : <http://www.sincan.bel.tr/>

Bilgi İçin : Zehra YİĞİTBAŞI
TÜRKER

Şehir Plancısı

Dahili No:2605

