



T.C.
SİNCAN BELEDİYE BAŞKANLIĞI
Plan ve Proje Müdürlüğü



Sayı : E-61899864-115.01.06-186860

Konu : Mevlana Mahallesi 100727 Ada 7 Parselin Batısında Kalan Alana İlişkin 1/1000 Ölçekli 10.10.2025
UİPD (2025/30)

İLAN

BELEDİYE BAŞKANLIĞINDAN DUYURULUR.

Sincan Belediye Meclisinin 07.02.2025 tarih ve 30 sayılı kararı ile uygun görülen UİP-061083878 Plan işlem Numaralı Sincan İlçesi Mevlana Mahallesi 100727 Ada 7 parselin batısında bulunan alana ilişkin 1/1000 Ölçekli UİPD, Ankara Büyükşehir Belediye Meclisi'nin 09.09.2025 tarih ve 1335 sayılı kararı ile onaylanmıştır.

İLGİLİLERE İLANEN DUYURULUR.

YAZI İŞLERİ MÜDÜRLÜĞÜNE

1 ay süreyle ilanı ve askısı yapılsın.

Yukarıdaki ilan metninin 3194 sayılı İmar Kanunu'nun 8/b maddesi gereğince 1 ay süreyle ilan ve askısının yapılması hususunda gereğini ;

Arz ederim.

Zehra YİĞİTBAŞI TÜRKER
Şehir Plancısı

Semih DUMANLI
Plan ve Proje Müdür V.

Ali Osman KESİKBAŞ
Belediye Başkan Yardımcısı

Bu belge, güvenli elektronik imza ile imzalanmıştır.

Belge Doğrulama Kodu : 0836-83VE-01E7

Belge Doğrulama Adresi : <https://www.turkiye.gov.tr/sincan-belediyesi-ebys>

Adres: Tandoğan Mahallesi Billur Sokak No:8 Sincan/ANKARA

Telefon No : 444 4 762

e-Posta : imar@sincan.bel.tr

Kep Adresi : sincanbelediyesi@hs01.kep.tr

Fax No : 0312 271 73 60

İnternet Adresi : <http://www.sincan.bel.tr/>

Bilgi İçin : Zehra YİĞİTBAŞI
TÜRKER

Şehir Plancısı

Dahili No:2605



E=1 ANKARA İLİ - SİNCAN İLÇESİ
MEVLANA MAHALLESİ
100727 ADA 7 PARSELİN BATISINDA KALAN ALANA İLİŞKİN
1/1000 ÖLÇEKLİ UYGULAMA İMAR PLANI DEĞİŞİKLİĞİ

GÖSTERİM

PLANLAMA SINIRLARI

PLAN DEĞİŞİKLİĞİ ONAMA SINIRI

KENTSEL ÇALIŞMA ALANLARI


RESMİ KURUM ALANI

ENERJİ ÜRETİM-DAĞITIM VE DEPOLAMA

TRAFO ALANI

PLAN NOTLARI

1. BELİRTİLMİYEN HUSUSLARDA 3194 SAYILI İMAR KANUNU VE YÜRÜRLÜKTE BULUNAN İMAR PLANI NOTLARI GEÇERLİDİR.
2. PARSELLER YOLDAN VEYA TABİ ZEMİNDEN KOTLANDIRILABİLİR. TOPOĞRAFYA İLE YAPI ARASINDA DAHA UYUMLU İLİŞKİ KURMAK AMACIYLA KOTLANDIRMADA BELEDİYESİNİN İLGİLİ BİRİMİ YETKİLİDİR.

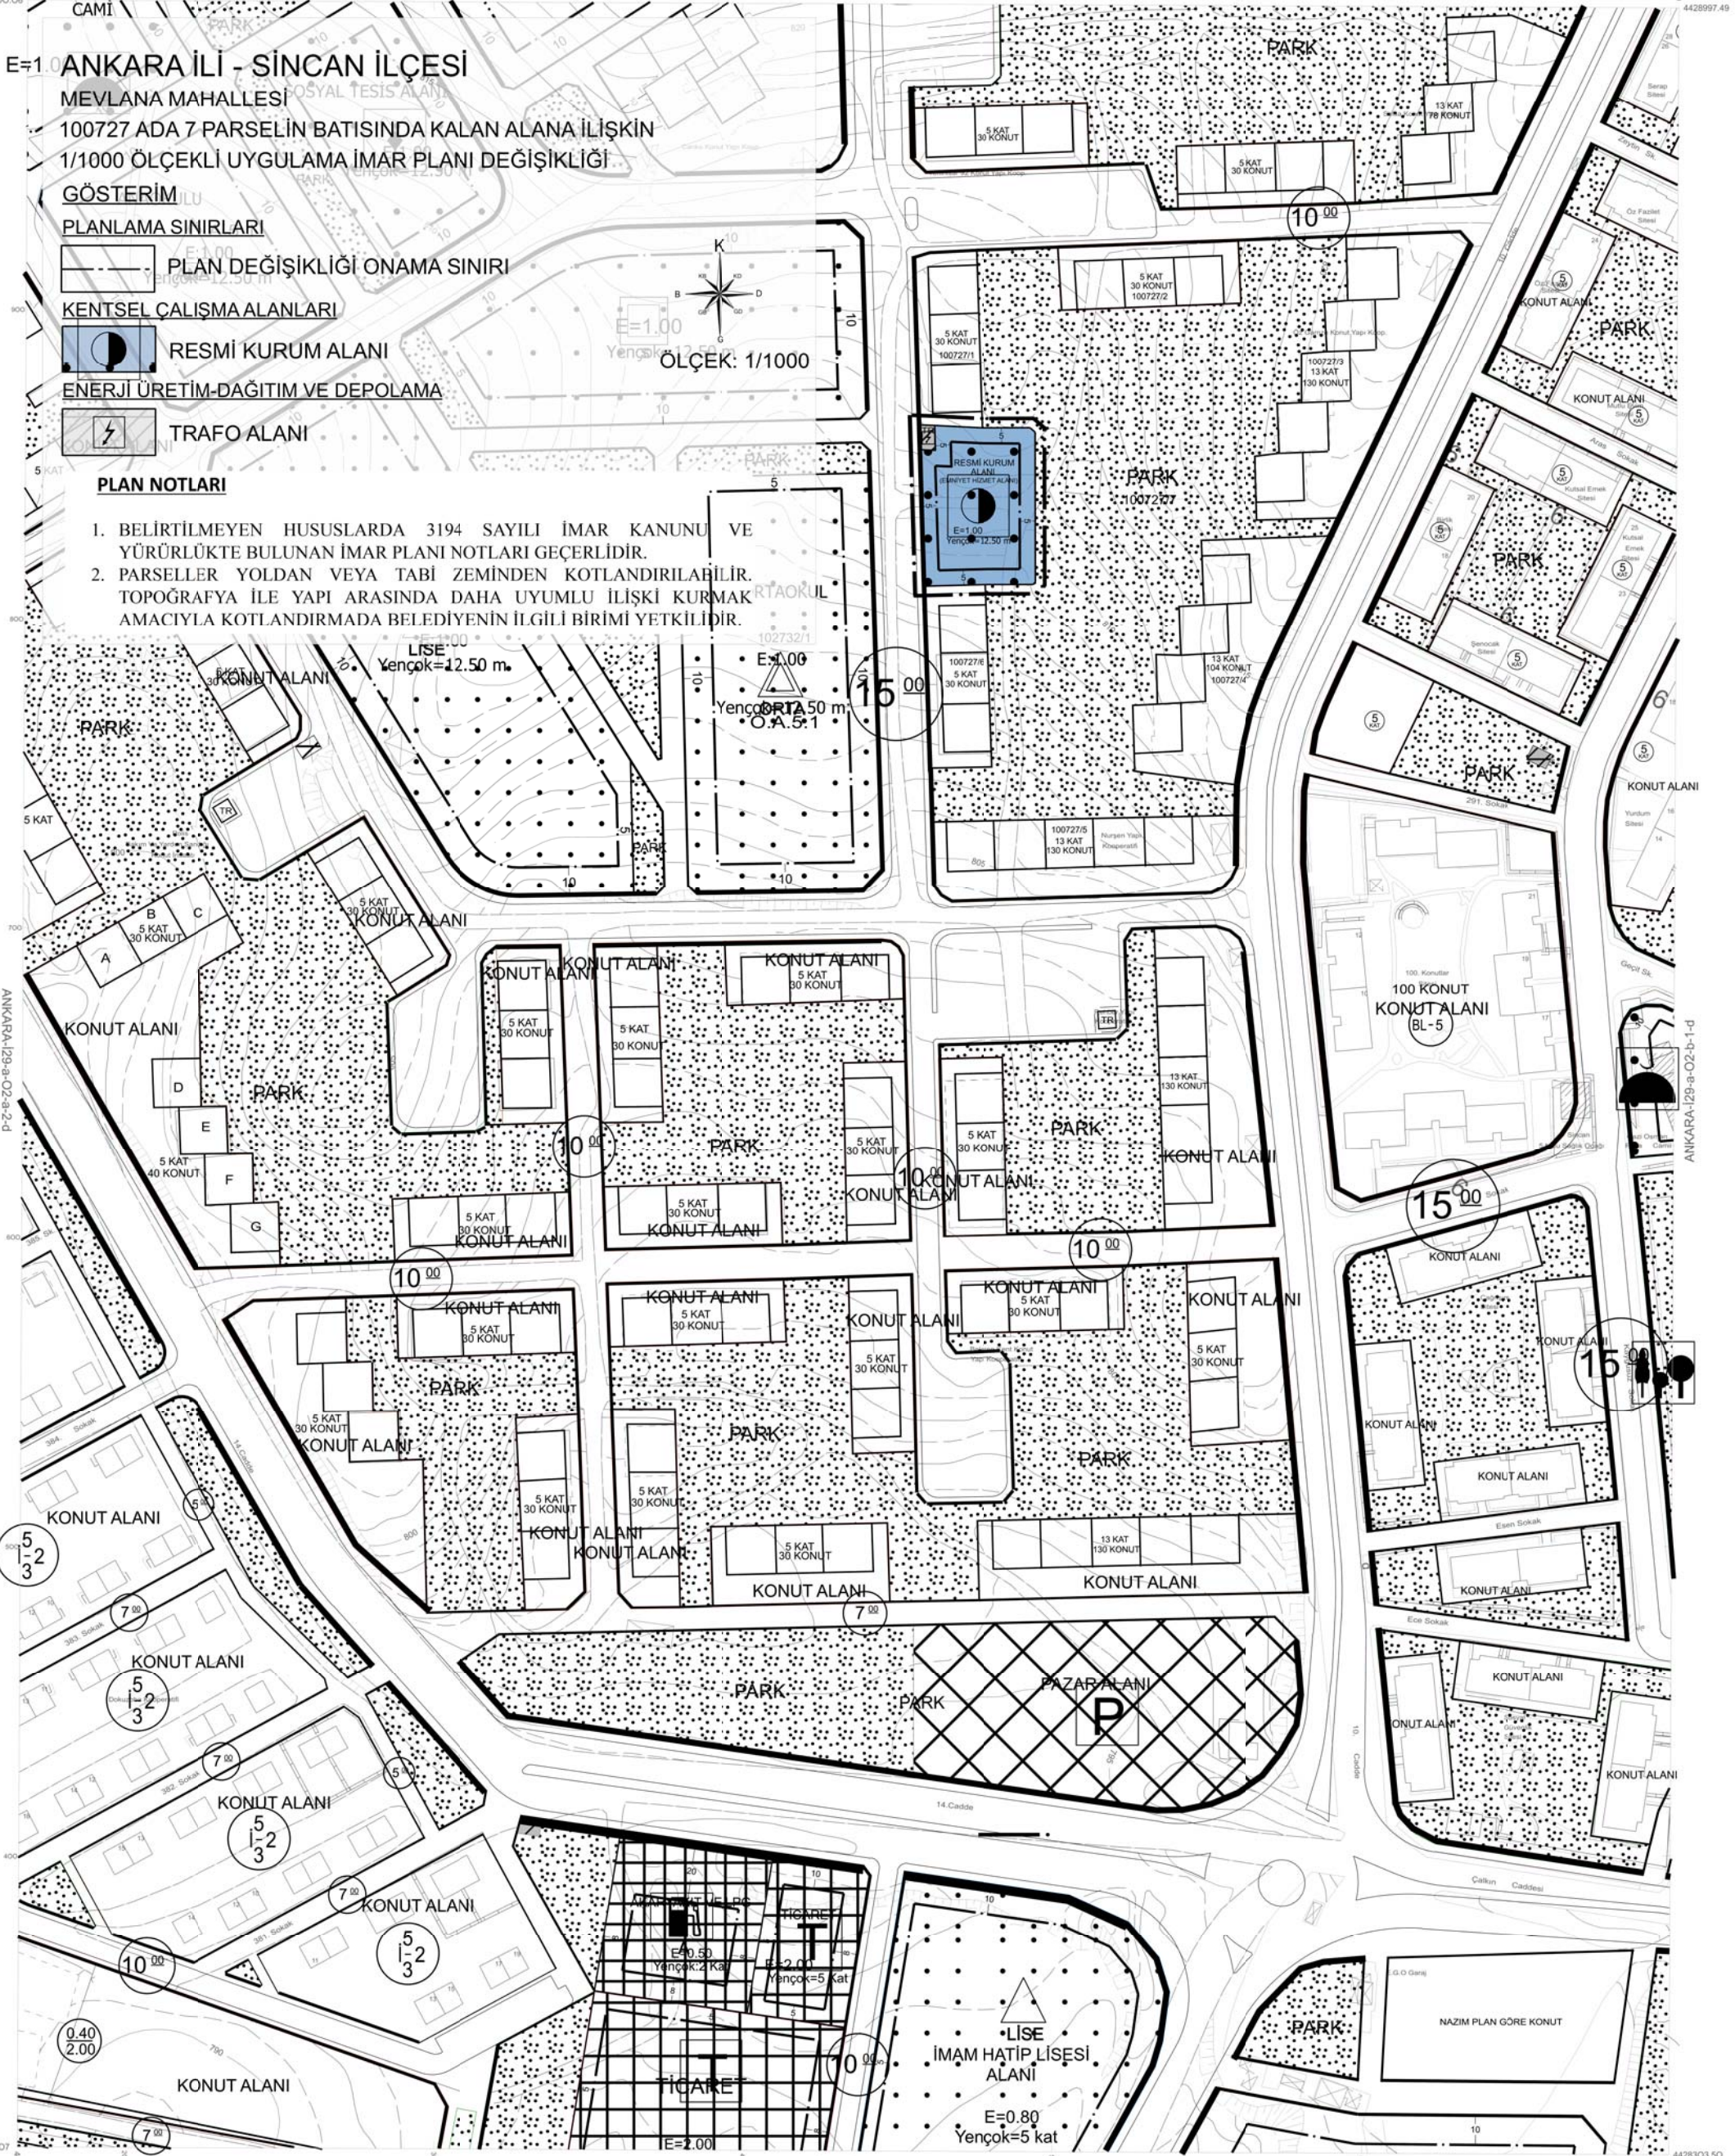

Bİ OK 66

a2a	a2b	a1a
a2d	a2c	a1d
a3a	a3b	a4a

Agustos-Eylül 1995 tarihli hava fotoğraflarından
Fotogrametri yöntemi ile üretilmiş ve Eylül-Ekim 1999
tarihli hava fotoğraflarından güncelleştirilmiştir.
Eşyükseklik eğrileri arası 1 m dir.
Yapılar saçak çizgileri ile gösterilmiştir.
Yapımcı firma : MNG Bilgisayar A.Ş.

Ziya SÖNMEZ
Proje Müdürü

1:1000

MÜŞAVİR	ASKİ YETKİLİLERİ				ONAYLAYAN
(Danışman-Kontrol)	Harita Mühendisleri	Kanal Pjt.D.Bşk.	Genel Md.Yrd.	Genel Müdür	1 / 2000
1 / 2000 Prof.Dr. Hayrettin GÖRBOZ	Canan ÖZYAZICI	Ali Osman KILIÇKAYA	Mehmet KARANFIL	Rasim TINGIR	İlmetin GÖKÇEK Ankara Büyükşehir Bel. Bşk.

Ankara Metropolitan Alanı na ait
fotogrametrik sayısal halihazır harita
incelendi.