



T.C.
SİNCAN BELEDİYE BAŞKANLIĞI
Plan ve Proje Müdürlüğü

Sayı : E-61899864-115-158976

Konu : 2024/135 Sayılı Meclis Kararı İlanı Hk. (Fevzi Çakmak Mahallesi 830 Adanın Doğusu Trafo Yeri UİPD.)

İLAN

BELEDİYE BAŞKANLIĞINDAN DUYURULUR.

İlgi : 07.03.2025 tarihli ve E-37444299-105.04-158643 sayılı yazınız.

Sincan Belediye Meclisinin 03.09.2024 tarih ve 135 sayılı kararı ile uygun görülen Sincan İlçesi Fevzi Çakmak Mahallesi 830 Adanın Doğusunda Trafo Yeri Ayrılmasına İlişkin 1/1000 Ölçekli Uygulama İmar Planı Değişikliği (PİN:UİP-061066816), Ankara Büyükşehir Belediye Meclisinin 11.02.2025 tarih ve 178 sayılı kararı ile aynen onaylanmıştır.

İLGİLİLERE İLANEN DUYURULUR.

YAZI İŞLERİ MÜDÜRLÜĞÜNE

1 ay süreyle ilanı ve askısı yapılınsın.

Yukarıdaki ilan metninin 3194 sayılı İmar Kanunu'nun 8/b maddesi gereğince 1 ay süreyle ilan ve askısının yapılması hususunda gereğini;

Arz ederim.

Fulya KARATEPE
Şehir Plancısı

Semih DUMANLI
Plan ve Proje Müdür V.

Ali Osman KESİKBAŞ
Belediye Başkan Yardımcısı

Bu belge, güvenli elektronik imza ile imzalanmıştır.

Belge Doğrulama Kodu : 00A8-TAA1-01RL

Belge Doğrulama Adresi : <https://www.turkiye.gov.tr/sincan-belediyesi-ebys>

Adres: Tandoğan Mahallesi Billur Sokak No:8 Sincan/ANKARA

Telefon No : 444 4 762

e-Posta : imar@sincan.bel.tr

Kep Adresi : sincanbelediyesi@hs01.kep.tr

Fax No : 0312 271 73 60

İnternet Adresi : <http://www.sincan.bel.tr/>

Bilgi İçin :Fulya KARATEPE


Şehir Plancısı

Dahili No:2612



BOLU-H29-d-21-d-1-a

BOLU-H29-d-21-a-4-d

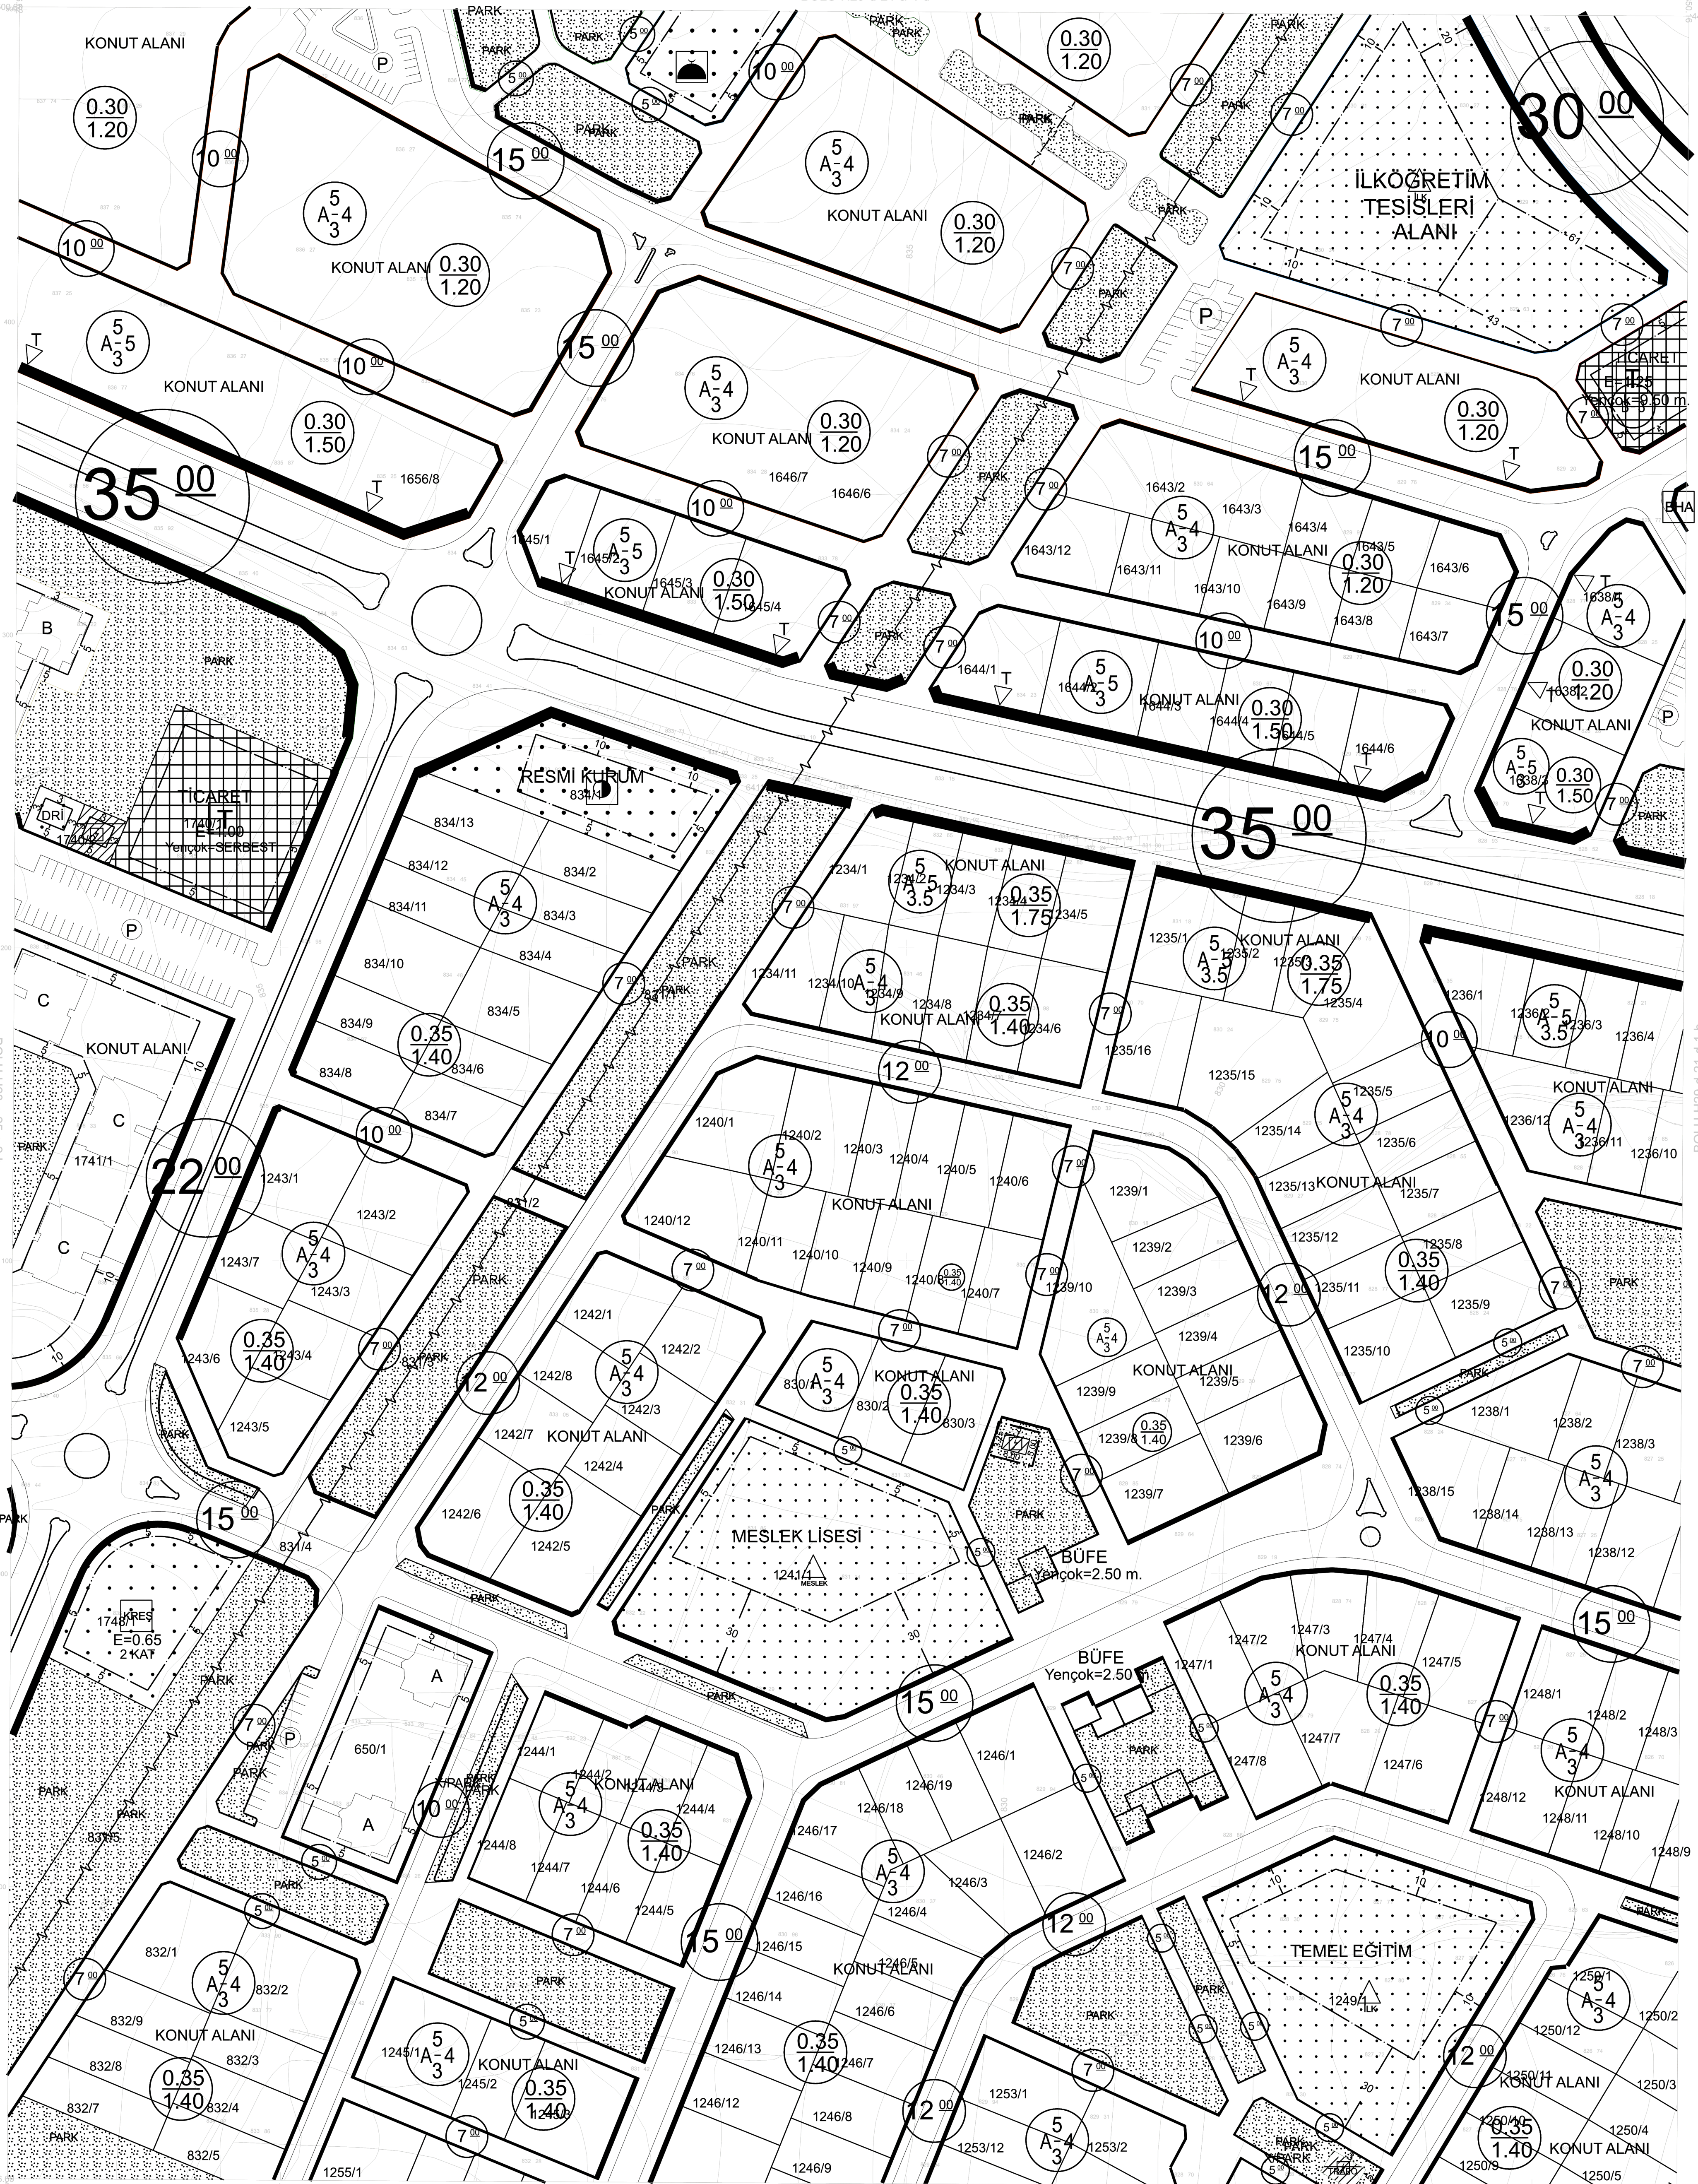

BLOK 38

Haziran 1998 tarihli hava foto rafa[ndan]
Fotogrametri yöntemiyle izlenmiştir.
Eylül 2000 tarihinde 1 metrede
Yapılan sa-ra-k-çizimleri g[sterenimdir.
Yapılan firma : MNG Bilgisayar A.Ş.

1/1	1/2	1/3
1/4	1/5	1/6
1/7	1/8	1/9
1/10	1/11	1/12

Ziya SİMEZ
Proje M[ddi]

1:1000

Ankara Metropolitan Alanı nda ait
fotogrametik sayfa[al halihazırda inceleme]

MJ(A)VR (Danışman/Kontrol)	ASKI YETKİLİLER			ONAYLAYAN
	Harta M[ndetani	Kanal Pj.D.Bik.	Genel M[nd. Yrd.	Genel M[ddi]
1 / 1999 Prof.Dr. Hayrettin GJRBZ	Canan @ZYAZICI	Ali Osman KILIKAYA	@mer-HALTA	Rasim TINGIR
				Ankara E[il]k[ul]tur Bet. Bik. (M[im] G[ir]i[ş]-EK-Ad[ana] Rasim TINGIR